


# FLUCHT- UND RETTUNGSPLAN

## Bestuhlung

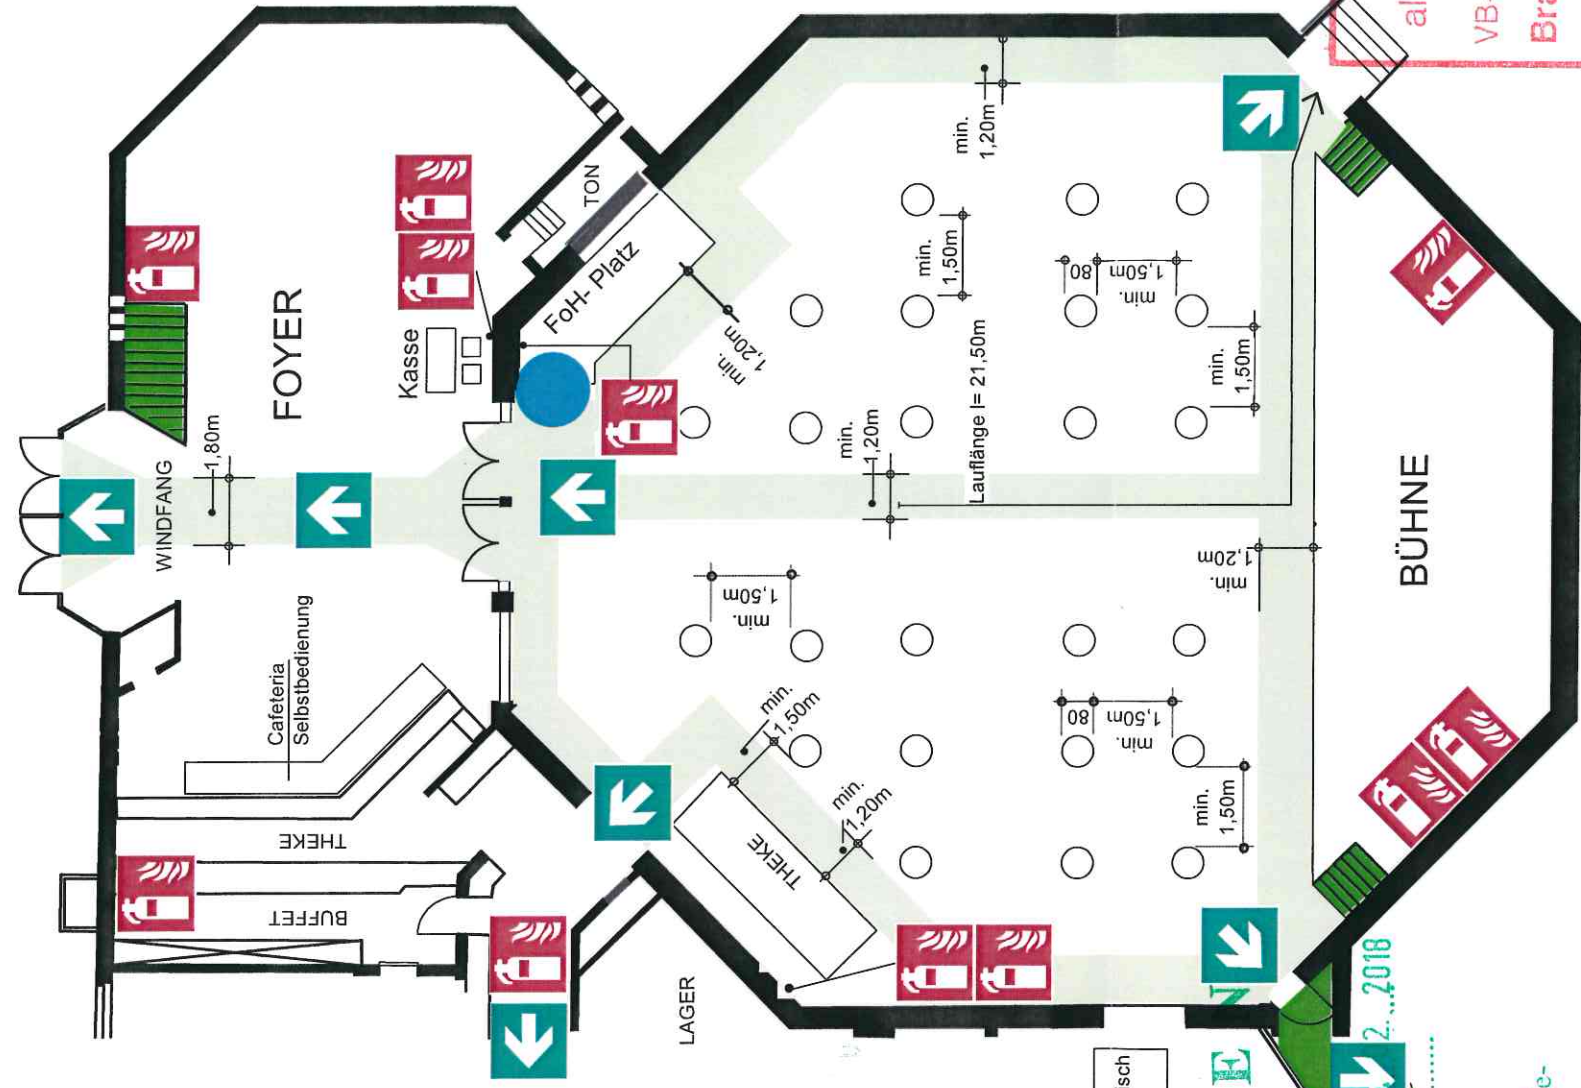

Der Abstand von Tisch zu Tisch soll min. 1,50m betragen

**STADT DÜREN**  
 als Bauaufsichtsbehörde  
 Bauaufsichtlich genehmigt  
 Gehört zur Baugenehmigung vom ... 2...2018  
 Bauschein Nr. ... 1668 - 2017 ...  
 Düren, ... 15.02.2018 ...  
 Der Bürgermeister  
 -Untere Bauaufsichtsbehörde-

Stadt Düren  
 als Brandschutzdienststelle  
 VB-Nr.: 370 031/18/768  
 Brandschutztechnisch geprüft  
 Düren, den 09.01.2018  
 Bearbeiter: F. J. ...

Legende:



Bestuhlungsplan:  
 600 Besucher  
 24 Stehtische d= 0,80m

### Verhalten im Brandfall

Ruhe bewahren


- 1. Brand melden**  
 Brandmelder betätigen oder  
 Telefon: 112  
 Wer meldet?  
 Was ist passiert?  
 Wie viele sind betroffen/verletzt?  
 Wo ist etwas passiert?  
 Warten auf Rückfragen!
- 2. In Sicherheit bringen**  
 Gefährdete Personen mitnehmen  
 Türen schließen  
 Gekennzeichneten Rettungswegen folgen  
 Aufzug nicht benutzen  
 Anweisungen beachten
- 3. Löschversuch unternehmen**  
 Feuerlöscher, Wandhydrant / Löschschlauch, Mittel und Geräte zur Brandbekämpfung benutzen

### Verhalten bei Unfällen

Ruhe bewahren

- 1. Unfall melden**  
 Telefon: 112  
 Wo geschah es?  
 Was geschah?  
 Wie viele Verletzte?  
 Welche Arten von Verletzungen?  
 Warten auf Rückfragen!
- 2. Erste Hilfe**  
 Absicherung des Unfallortes  
 Versorgung der Verletzten  
 Anweisungen beachten
- 3. Weitere Maßnahmen**  
 Rettungsdienste einweisen  
 Schaulustige entfernen

### Übersichtsplan

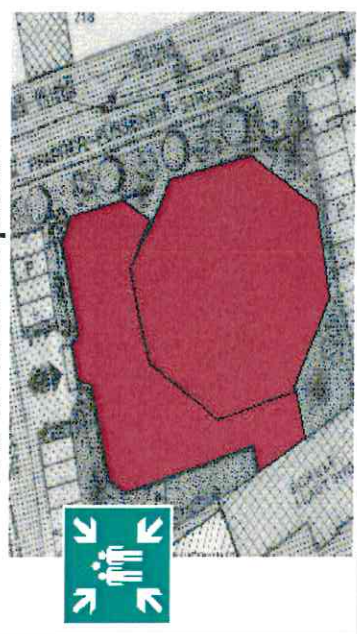


Objekt:	Rurtalhalle Lendersdorf
Maststab:	1:200
Gebäude:	Mehrzweckhalle
Geschoss:	Erdgeschoss
Stand:	23.11.2017
Plan-Nr.:	0EG II
Plansteller:	Stadt Düren
	Amt für Gebäudemanagement/ ki



# FLUCHT- UND RETTUNGSPLAN

## Bestuhlung

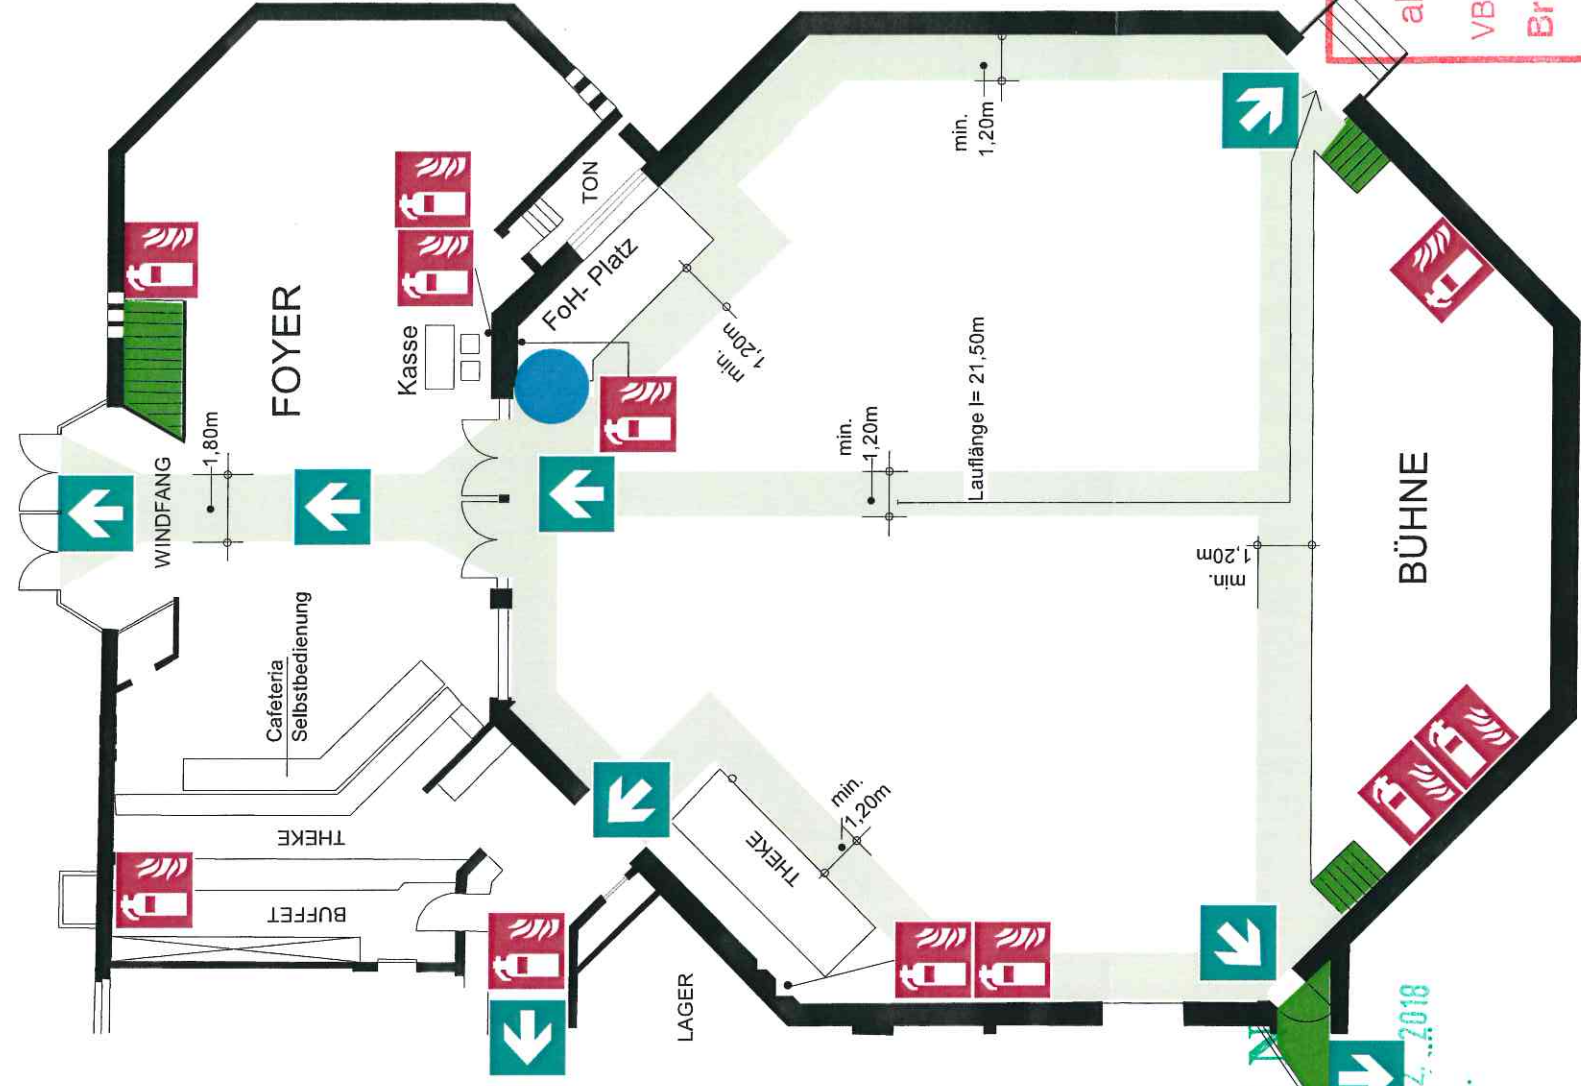

**STADT DÜREN**  
 als Bauaufsichtsbehörde  
 Bauaufsichtlich geprüft  
 Gehört zur Baugenehmigung vom 15.02.2018  
 Bauschein Nr. 1668-2017  
 Düren, 15.02.2018  
 Der Bürgermeister  
 -Untere Bauaufsichtsbehörde-

Stadt Düren  
 als Brandschutzdienststelle  
 VB-Nr.: 370031/18/7-öl  
 Brandschutztechnisch geprüft  
 Düren, den 09.01.2018  
 Bearbeiter: J. J. J.

Legende:



Bestuhlungsplan:  
 Stehplätze für 600 Besucher


### Verhalten im Brandfall Ruhe bewahren

- 1. Brand melden**  
 Brandmelder betätigen oder  
**Telefon: 112**  
 Wer meldet?  
 Was ist passiert?  
 Wie viele sind betroffen/verletzt?  
 Wo ist etwas passiert?  
 Warten auf Rückfragen!
- 2. In Sicherheit bringen**  
 Gefährdete Personen mitnehmen  
 Türen schließen  
 Kennzeichnen  
 Rettungswegen folgen  
 Aufzug nicht benutzen  
 Anweisungen beachten
- 3. Löschversuch unternehmen**  
 Feuerlöscher,  
 Wandhydrant / Löschschlauch,  
 Mittel und Geräte zur  
 Brandbekämpfung  
 benutzen

### Verhalten bei Unfällen Ruhe bewahren

- 1. Unfall melden**  
**Telefon: 112**  
 Wo geschah es?  
 Was geschah?  
 Wie viele Verletzte?  
 Welche Arten von Verletzungen?  
 Warten auf Rückfragen!
- 2. Erste Hilfe**  
 Absicherung des Unfallortes  
 Versorgung der Verletzten  
 Anweisungen beachten
- 3. Weitere Maßnahmen**  
 Rettungsdienste einweisen  
 Schaulustige entfernen

### Übersichtsplan

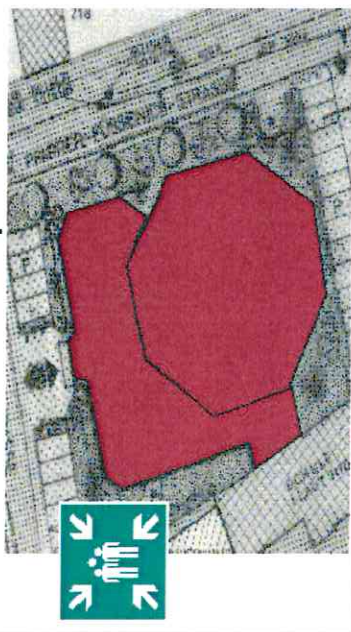

Objekt: Rurtalhalle Lendersdorf  
 Maßstab: 1:200  
 Gebäude: Mehrzweckhalle  
 Stand: 24.11.2017  
 Planer-Nr.: 0EG 0  
 Planersteller:

Stadt Düren  
 Amt für Gebäudemanagement/ ki