

FLUCHT- UND RETTUNGSPLAN

Stadt Düren
als Brandschutzdienststelle
VB-Nr.: 370481 / 17
Brandschutztechnisch geprüft
Düren, den 19.10.2017
Bearbeiter: Karstedt

BESTUHLUNG

STADT DÜREN

als Bauaufsichtsbehörde


Bauaufsichtlich geprüft

Gehört zur Baugenehmigung vom 26.10.2017

Bauschein Nr. 1419-2017

Düren, 26.10.2017

Der Bürgermeister
-Unterschriftsbehörde-

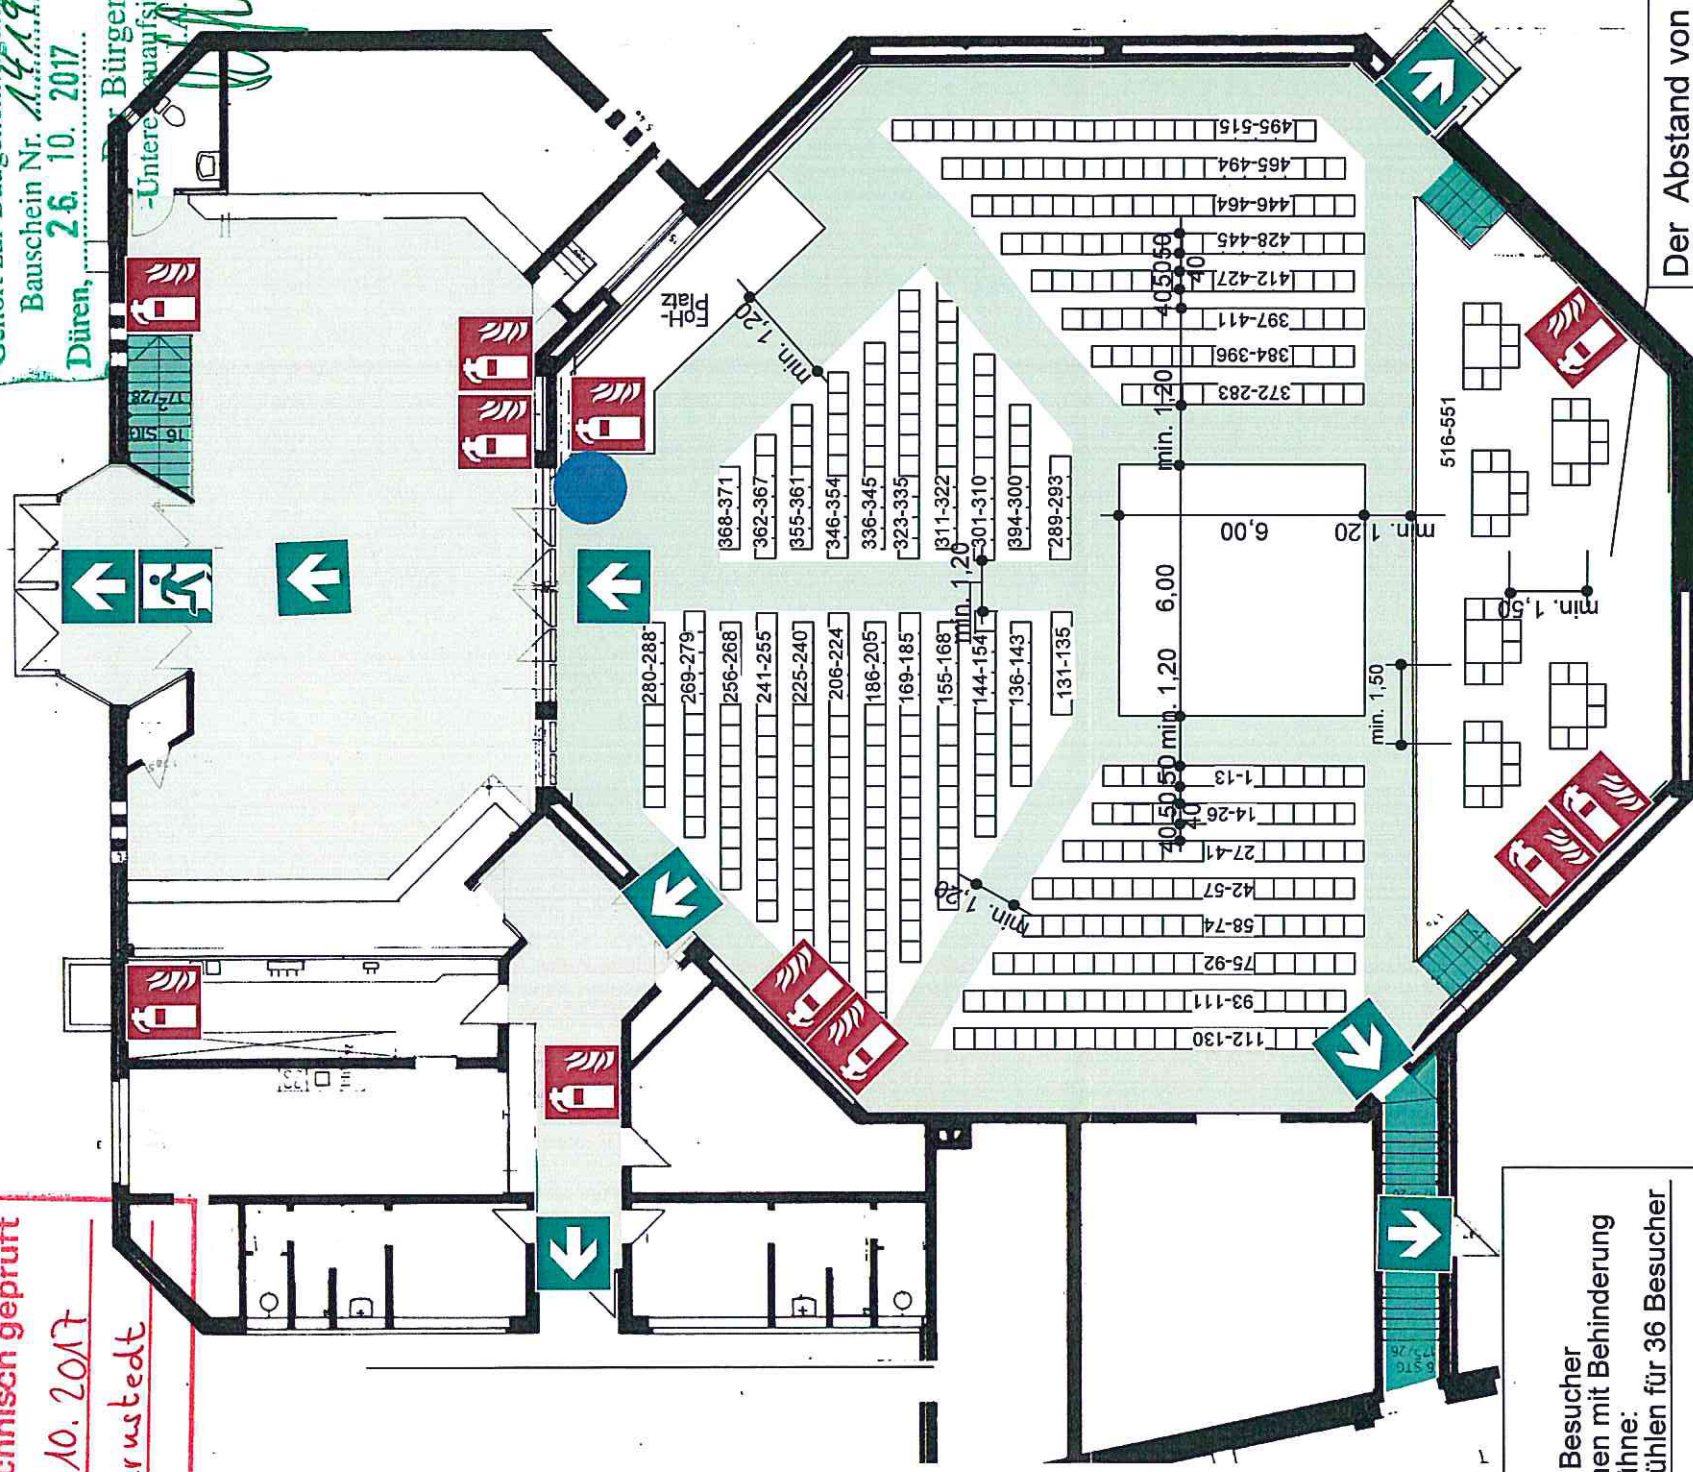

Bestuhlung Saal:
Bestuhlung für 515 Besucher
davon 6 für Menschen mit Behinderung
Tischbestuhlung Bühne:
6 Tische mit je 6 Stühlen für 36 Besucher

Bestuhlung gesamt für 551 Besucher

Der Abstand von Tisch zu Tisch soll
min. 1,50m betragen.


Verhalten im Brandfall Ruhe bewahren

- 1. Brand melden**
 Brandmelder betätigen oder
Telefon: (Tel.-Nr. eintragen)
 Wo brennt es?
Was brennt?
Wie viel brennt?
Welche Gefahren?
Warten auf Rückfragen!
- 2. In Sicherheit bringen**
 Gefährdete Personen mitnehmen
Türen schließen
Gegenzeichnen
Rettungsweg folgen
Aufzug nicht benutzen
Anweisungen beachten
- 3. Löschversuch unternehmen**
 Feuerlöscher benutzen

Verhalten bei Unfällen Ruhe bewahren

- 1. Unfall melden**
 Telefon: 112
Wie geschah es?
Was geschah?
Wie viele Verletzte?
Welche Arten von Verletzungen?
Warten auf Rückfragen!
- 2. Erste Hilfe**
 Absicherung des Unfallortes
Versorgung der Verletzten
Anweisungen beachten
- 3. Weitere Maßnahmen**
Rettungsdienste einweisen
Schaulustige entfernen

Gebäudeübersicht

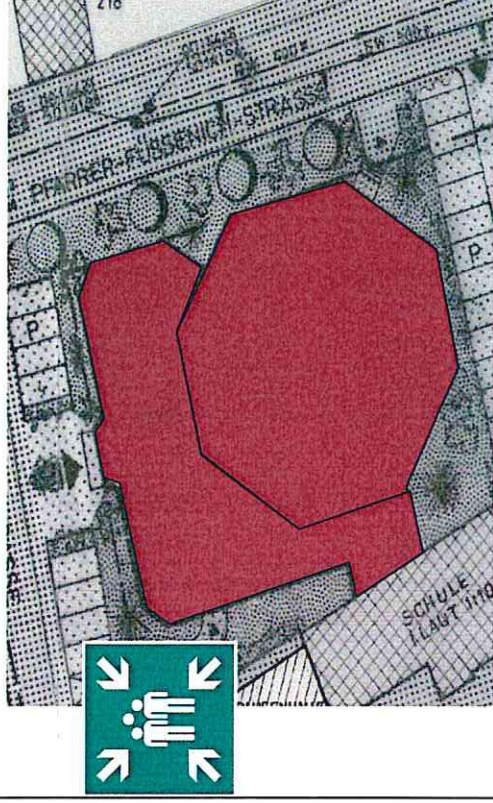

Legende:



Standort



Richtung/
Rettungsweg



Feuerlöscher



Sammelstelle

Objekt: Rurtalhalle Lendersdorf

Gebäude: Mehrzweckhalle

Geschoss: Erdgeschoss

Stand: 01.09.2017

Plan-Nr.: OEG

Plansteller:

Stadt Düren

Amt für Gebäudemanagement/ki